# Lageplan:

M.1:250

# Anlage 2.1 zu SV 134/2026




## Signalstandorte:

N1: km 46.214 (Bestand heute)
N2: km 46.210 (Bestand heute)
*km 46.206 (Neubau EÜ (Mühlbachtrasse) vor Herstellung RU)*
N3: km 46.206 (Bestand heute)
N4: km 46.133 (Bestand heute)
*km 46.129 (Neubau EÜ (Mühlbachtrasse) vor Herstellung RU)*

## Legende:

- Einschnittsböschung
- Entwässerungsmulde
- Bankett
- Fahrbahn
- Schrammbord
- Gehweg
- Dammböschung
- Radwegunterführung
- Winkelstützwand
- Flügelstützwand
- Lärmschutzwandverkleidung
- Rückbaumaßnahmen
- Bebauungsplangrenze
- Trägerverbau mit Spritzbetonausfachung

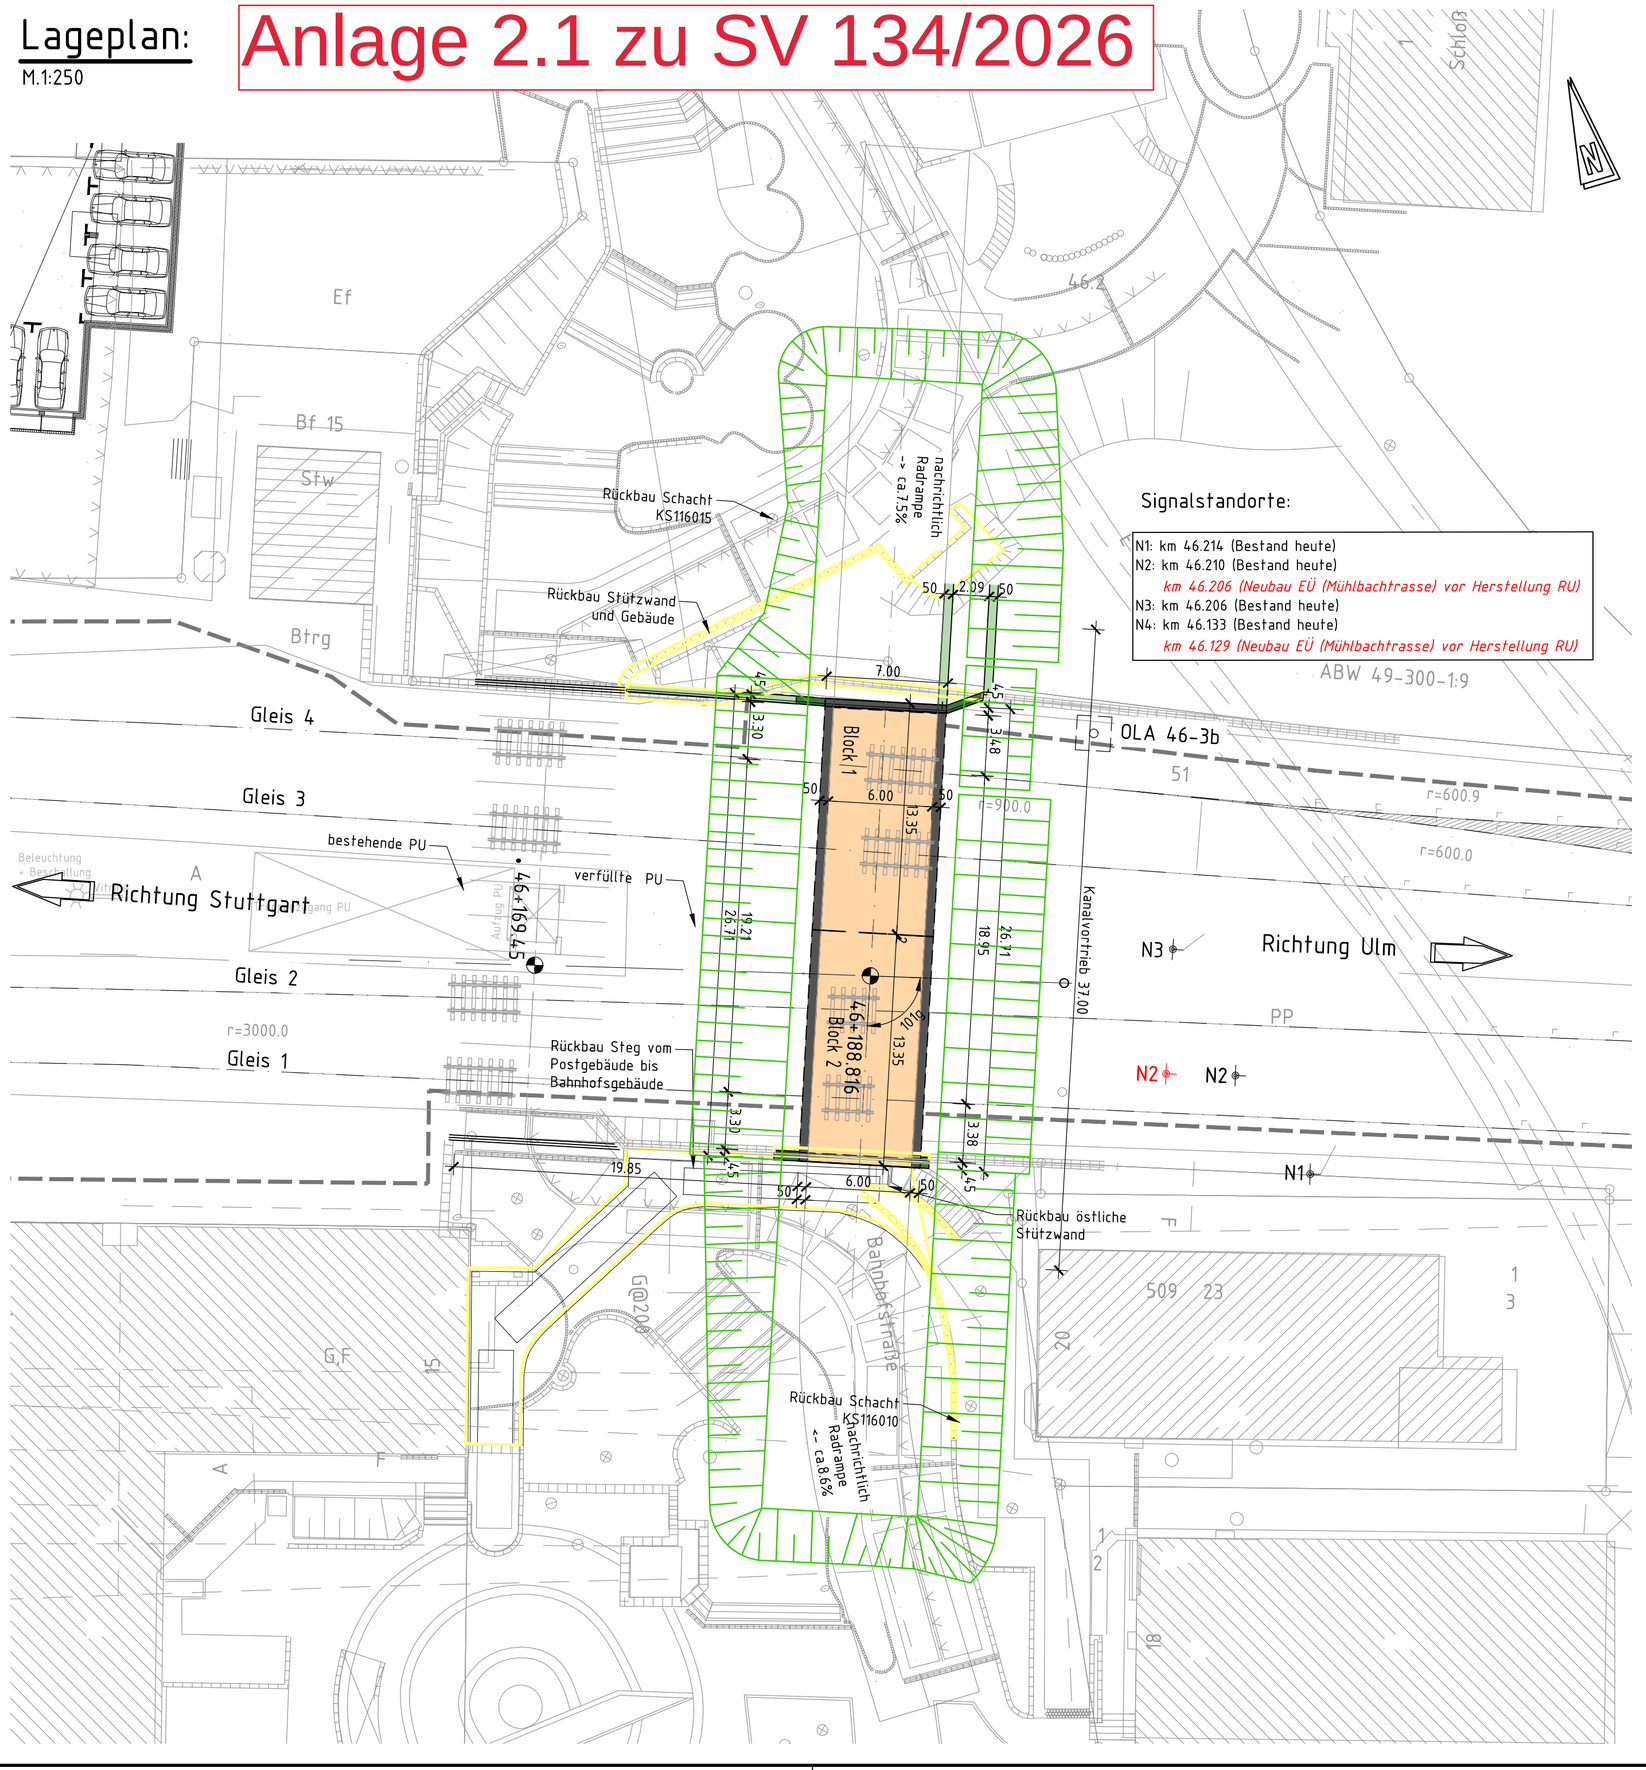


Neigungsbrechpunkt mit Angabe von Gefälle (–) und Steigung (+) in Prozent, Länge der Gefäll- (Steigungs-) Strecke und halbmesser

Querneigungszeiger Gefälleangabe

| Einwirkungen (Lastmodelle): | Höhen- und Koordinatensystem |
|---|---|
| DIN EN 1991-2 LM71+SW/0 α=1,21<br>DIN EN 1991-1-7 | DHNN 12<br>Gauß-Krüger-Koordinaten |

| Index | Art der Änderung | Datum | Name | Unterschrift |
|---|---|---|---|---|
| | | | | |

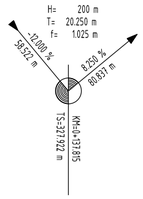**Bauherr**
**Große Kreisstadt Eislingen/Fils Tiefbauamt**

**Bauherrenvertretung / Projektleitung**
**Lydia Popp**

Bautechnischer Prüfer gemäß VV BAU bzw. Planprüfer gemäß VV BAU STE

Eisenbahn-Bundesamt (EBA)

Projekt

# Neugestaltung Stadtmitte Eislingen
# Objektplanung RU Schlosspassage
# Radwegunterführung

Projekt-Nr. 21300

**Anlage 4.2**

Planteile und Schnittlinien im Grundriss

| | | | | |
|---|---|---|---|---|
| Planungsphase | Entwurfsplanung | Strecke | - | Maßstab |
| Planbezeichnung/ Planinhalt | Übersichtslageplan | Strecken-Nr. | 4700 | Bearbeitung CAD: Name(Druckschrift) / Datum |
| Planart | Lageplan | Stations-kn | 46+188 | gez. sjo 21.02.2017 |
| Plannummer | Anlage 4.2 | Bahnhofs-Nr. | - | gepr. kit 21.02.2017 |

Planersteller
Anschrift:
BNP Ingenieure GmbH
Schockenriedstraße 8A
70565 Stuttgart

Bauvorlageberechtigter (BVB) gemäß VV BAU / VV BAU-STE:
Freigabe der Ausführungsunterlagen gemäß Freigabeschreiben
vom _____ Freigabe-Nr. _____

Name (Druckschrift) | Datum | Unterschrift — Name (Druckschrift) | Datum | Unterschrift

Projektverantwortlicher als Vertreter der Eisenbahnen des Bundes (EdB)

Planersteller
Plan gleichgestellt mit der Freigabe-Nr. _____
des Bauvorlageberechtigten vom _____

Name (Druckschrift) | Datum | Unterschrift — Name (Druckschrift) | Datum | Unterschrift

Auftragnehmer:

Die Übereinstimmung mit der Bauausführung wird bestätigt

Bauüberwacher Bahn (BÜB) gemäß VV BAU/VV BAU-STE

Name (Druckschrift) | Datum | Unterschrift — Name (Druckschrift) | Datum | Unterschrift

VORABZUG 20.05.2026

Dateipfad: K:\21300 Eislingen\VBD_CAD\730_DWG\Layout\RU Schlosspassage\LPH 3\8_E_1_0_Variante1_030.dwg

Plangröße: 0.25m² (42.0x59.4cm)