Lageplan:

M.1:250

Anlage 2.3 zu SV 134/2026

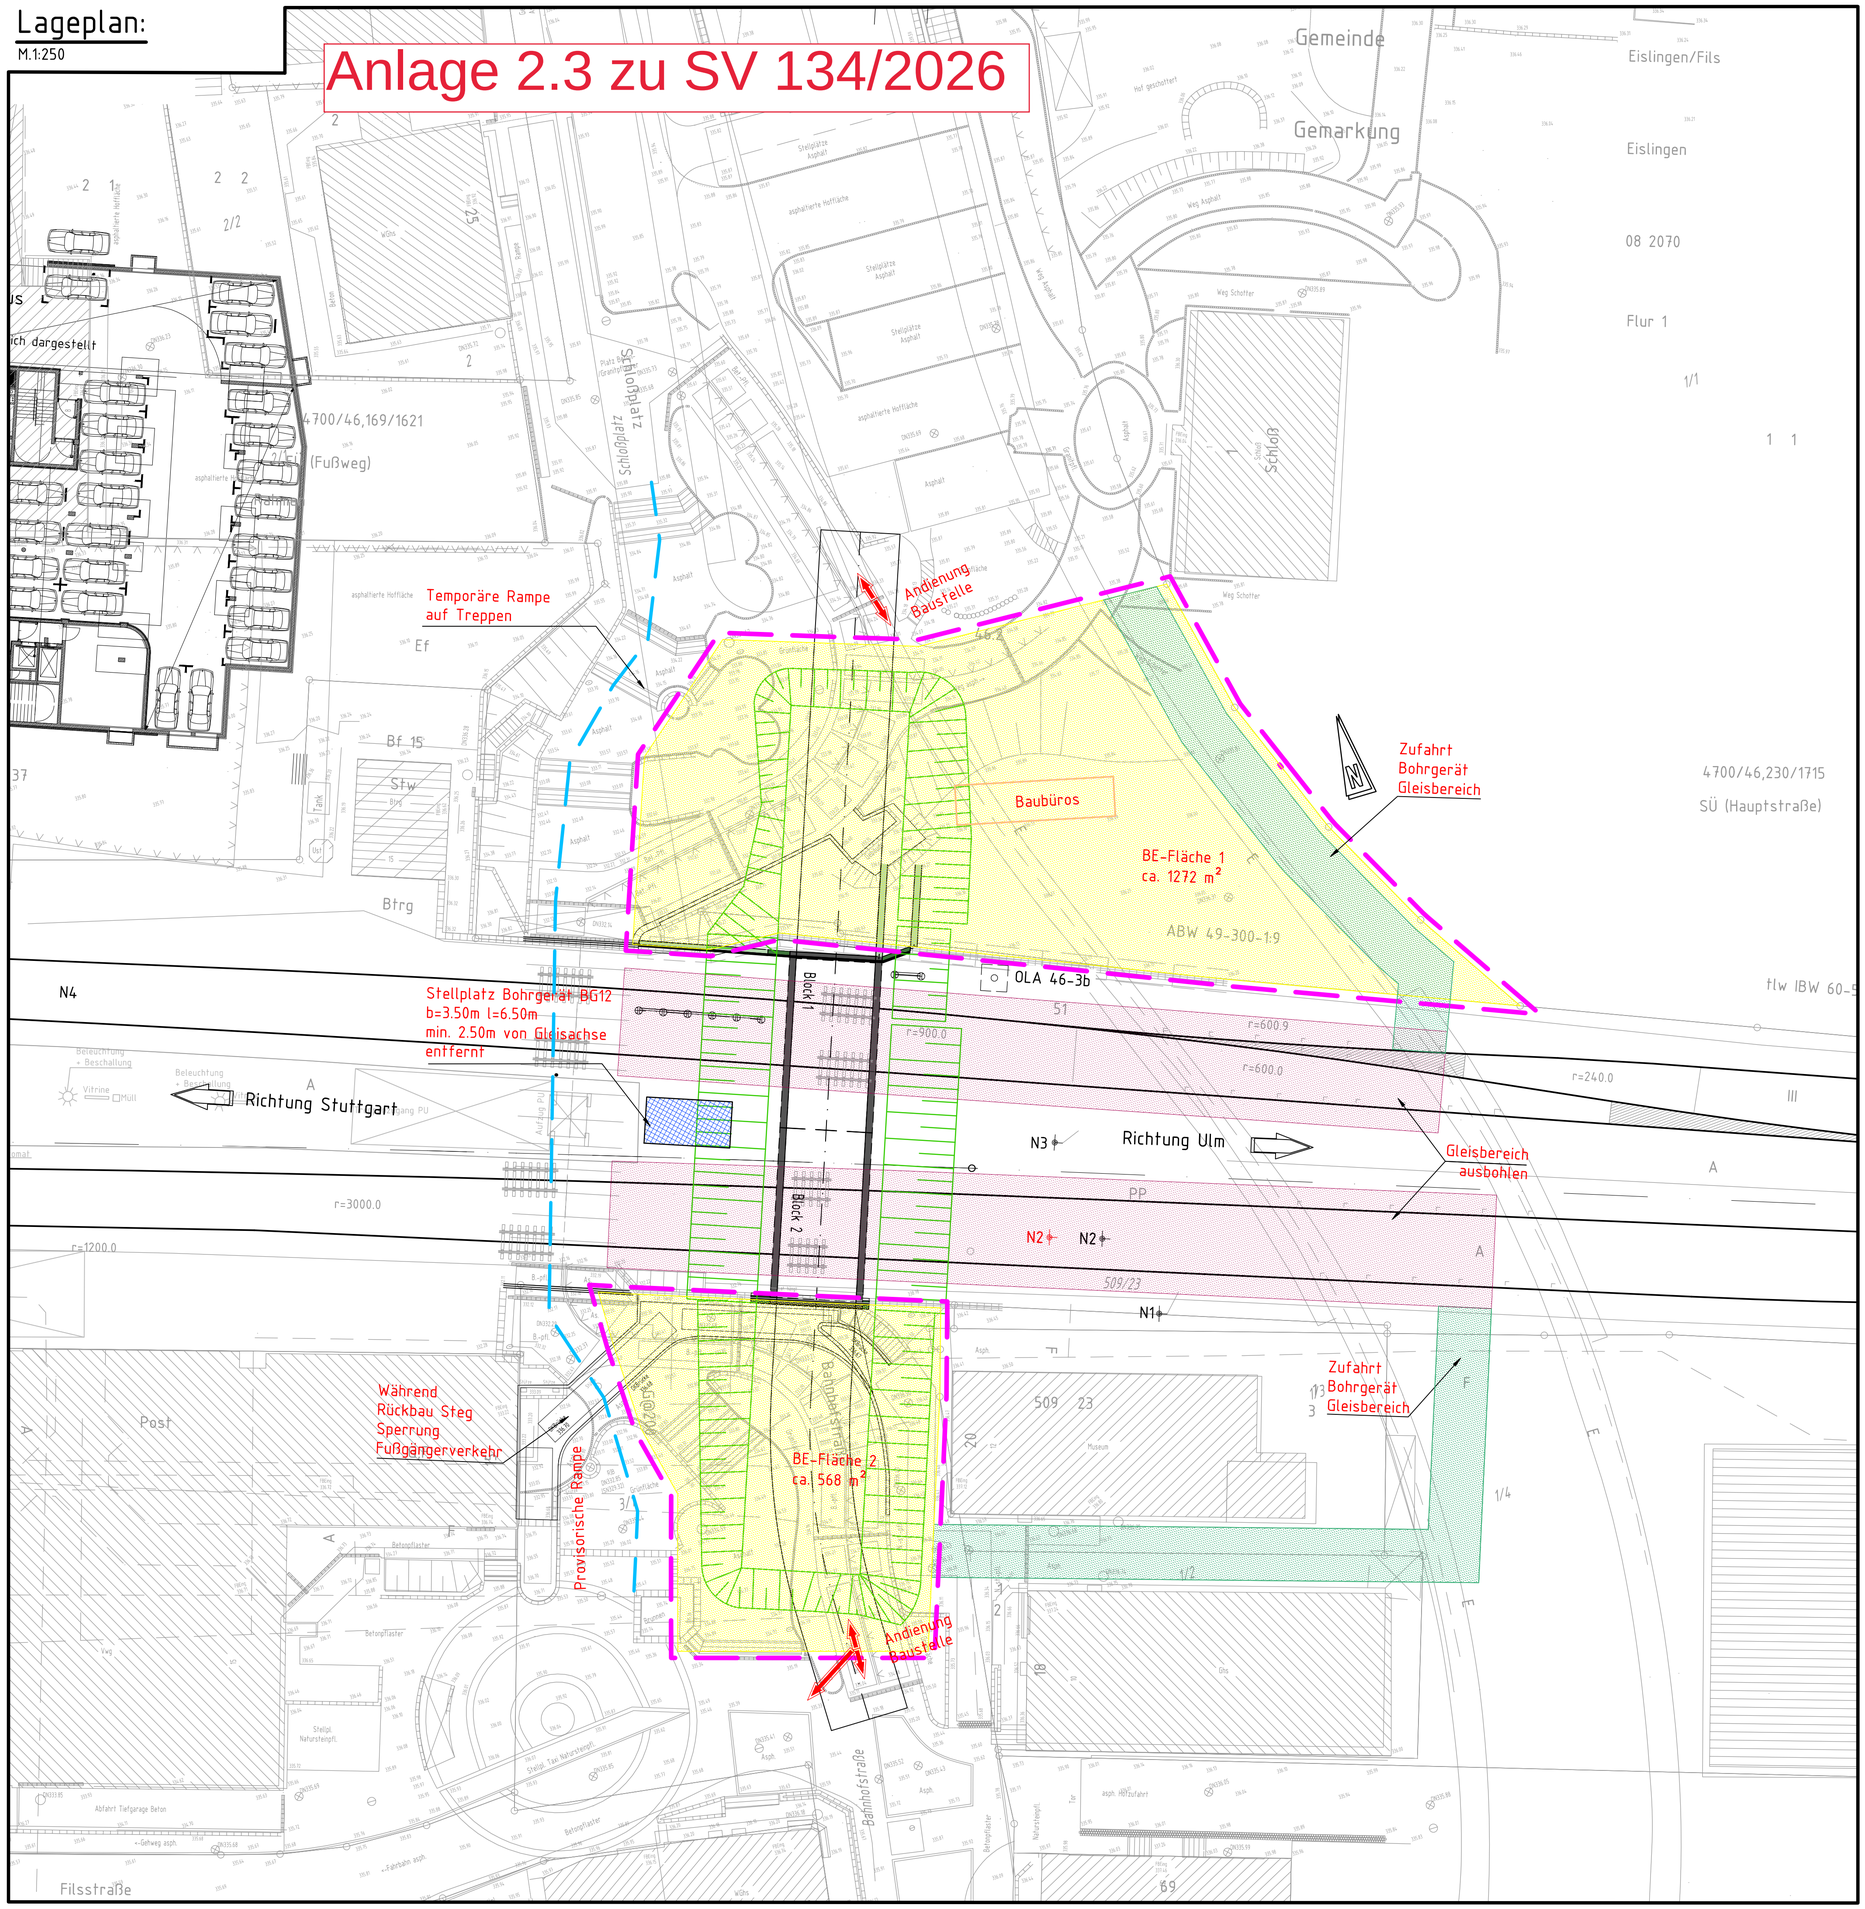

Legende:

- Baustelleneinrichtungsfläche
- Zufahrt Bohrgerät Gleisbereich
- Gleisbereich ausbohlen
- Baubüro´s AN+AG
- Bauzaun
- Bebauungsplangrenze
- Trägerverbau mit Spritzbetonausfachung
- Fußgänger- und Radfahrerführung während Bauzeit
- Baugrube

Hs 200 m
Ts 20.250 m
fs 1.025 m
-2.50% 59.022 m
9.25% 80.697 m
Ø=159.719 m
-7.55%
3.65%

Neigungsbrechpunkt mit Angabe von Gefälle (–) und Steigung (+) in Prozent, Länge der Gefäll-(Steigungs-) Strecke und halbmesser

Querneigungszeiger Gefälleangabe

Infolge der Randbedingungen werden keine Reifenwaschanlagen verwendet. Einsatz einer Kehrmaschine erforderlich.

Einwirkungen (Lastmodelle):	Höhen- und Koordinatensystem
DIN EN 1991-2 LM71+SW/0 α=1,21 DIN EN 1991-1-7	DHNN 12 Gauß-Krüger-Koordinaten

Index	Art der Änderung	Datum	Name	Unterschrift

Bauherr
Große Kreisstadt Eislingen/Fils Tiefbauamt

Bauherrenvertretung / Projektleitung
Lydia Popp

Bautechnischer Prüfer gemäß VV BAU bzw. Planprüfer gemäß VV BAU STE

Eisenbahn-Bundesamt (EBA)

Projekt

Neugestaltung Stadtmitte Eislingen
Objektplanung RU Schlosspassage
Radwegunterführung

Projekt-Nr. 21300

Anlage 7.6

Planteile und Schnittlinien im Grundriss

Planungsphase	Entwurfsplanung	Strecke	-	Maßstab
Planbezeichnung/ Planinhalt	Baustelleneinrichtungsplan	Strecken-Nr.	4700	Bearbeitung CAD: Name(Druckschrift) / Datum
Planart	Lageplan	Stations-km	46+186	gez. sjo 21.02.2017
Plannummer	Anlage 7.6	Bahnhofs-Nr.	-	gepr. kit 21.02.2017

Planersteller
Anschrift:
BNP Ingenieure GmbH
Schockenriedstraße 8A
70565 Stuttgart

Bauvorlageberechtigter (BVB) gemäß VV BAU / VV BAU-STE:
Freigabe der Ausführungsunterlagen gemäß Freigabeschreiben
vom ____ Freigabe-Nr. ____

Name (Druckschrift) Datum Unterschrift

Name (Druckschrift) Datum Unterschrift

Projektverantwortlicher als Vertreter der Eisenbahnen des Bundes (EdB)

Name (Druckschrift) Datum Unterschrift

Planersteller
Plan gleichgestellt mit der Freigabe-Nr. ____
des Bauvorlageberechtigten vom ____

Name (Druckschrift) Datum Unterschrift

Die Übereinstimmung mit der Bauausführung wird bestätigt

Auftragnehmer:

Name (Druckschrift) Datum Unterschrift

Bauüberwacher Bahn (BÜB) gemäß VV BAU/VV BAU-STE

Name (Druckschrift) Datum Unterschrift

VORABZUG 20.05.2026